


EINBAU VON BÄDER IM WOHNHAUS DERCHIN

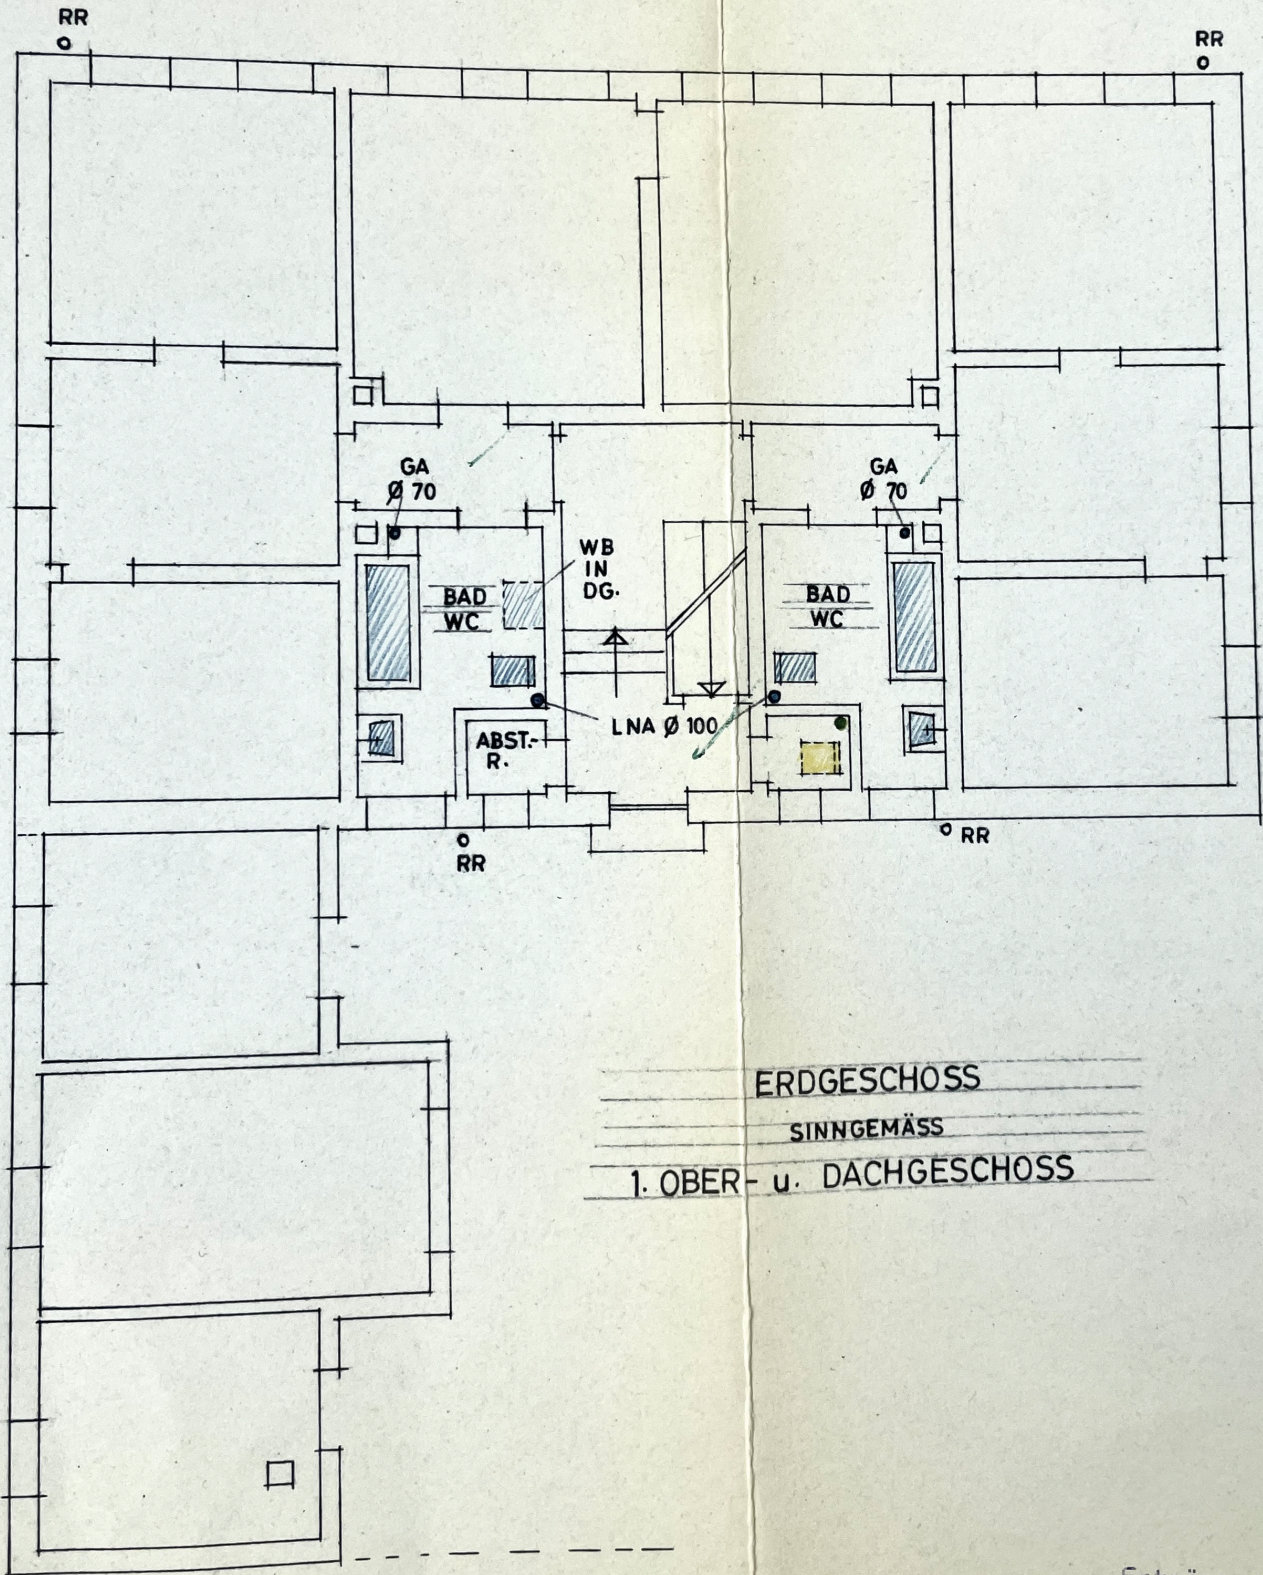

ERDGESCHOSS

SINNGEMÄSS

1. OBER- u. DACHGESCHOSS

Entwässerungstechnisch gepr
Augsburg, den 7. Nov. 196